


PLAN SYTUACYJNY

przyłącza energetycznego wraz z infrastrukturą
służącą do ładowania elektrycznego
10 autobusów KM w Szczecinku
ul. Ciesłaka dz. nr 15 obr. 14
SKALA 1:500

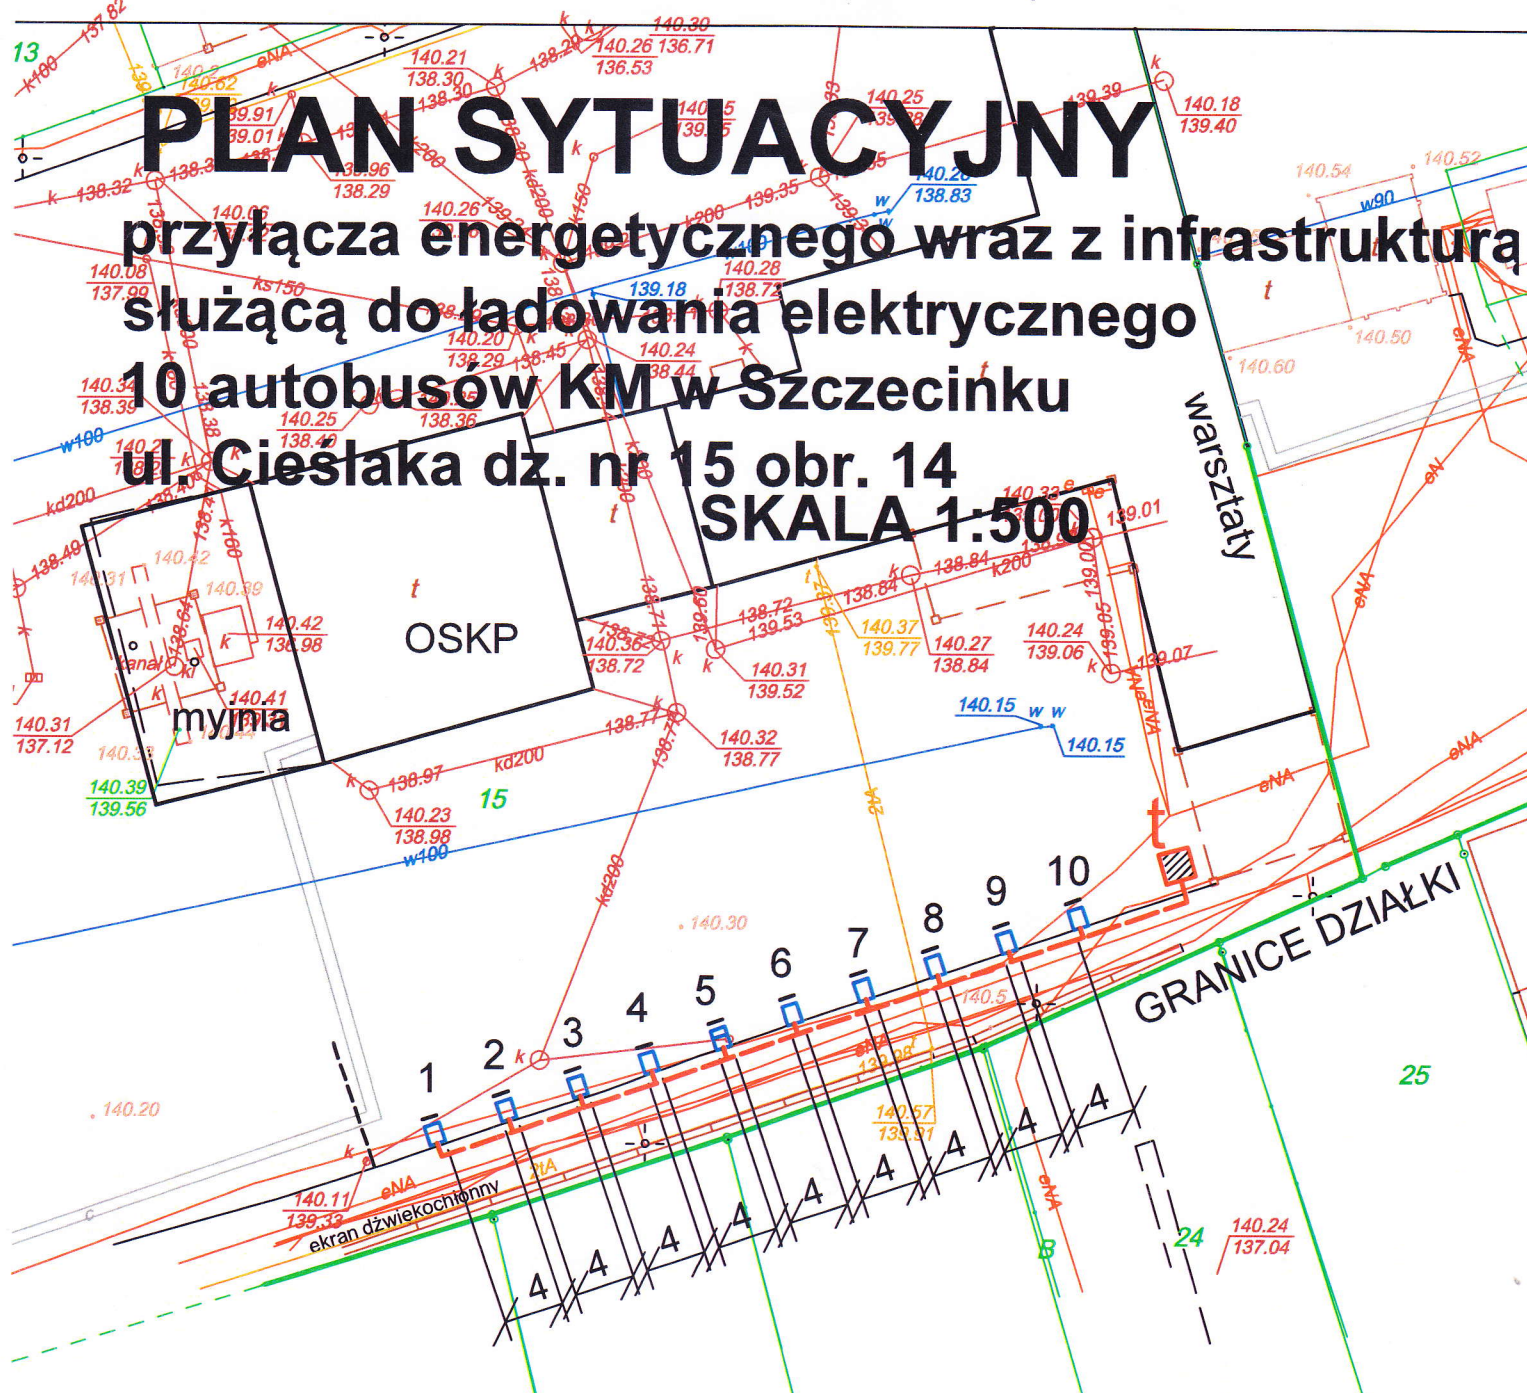

LEGENDA:

1-10



- ładowarki 90kV szt. 10 z rozdzielnicami



- Transformator

— - barierki stalowe ochronne

- - - - - projektowany kabel zasilający