


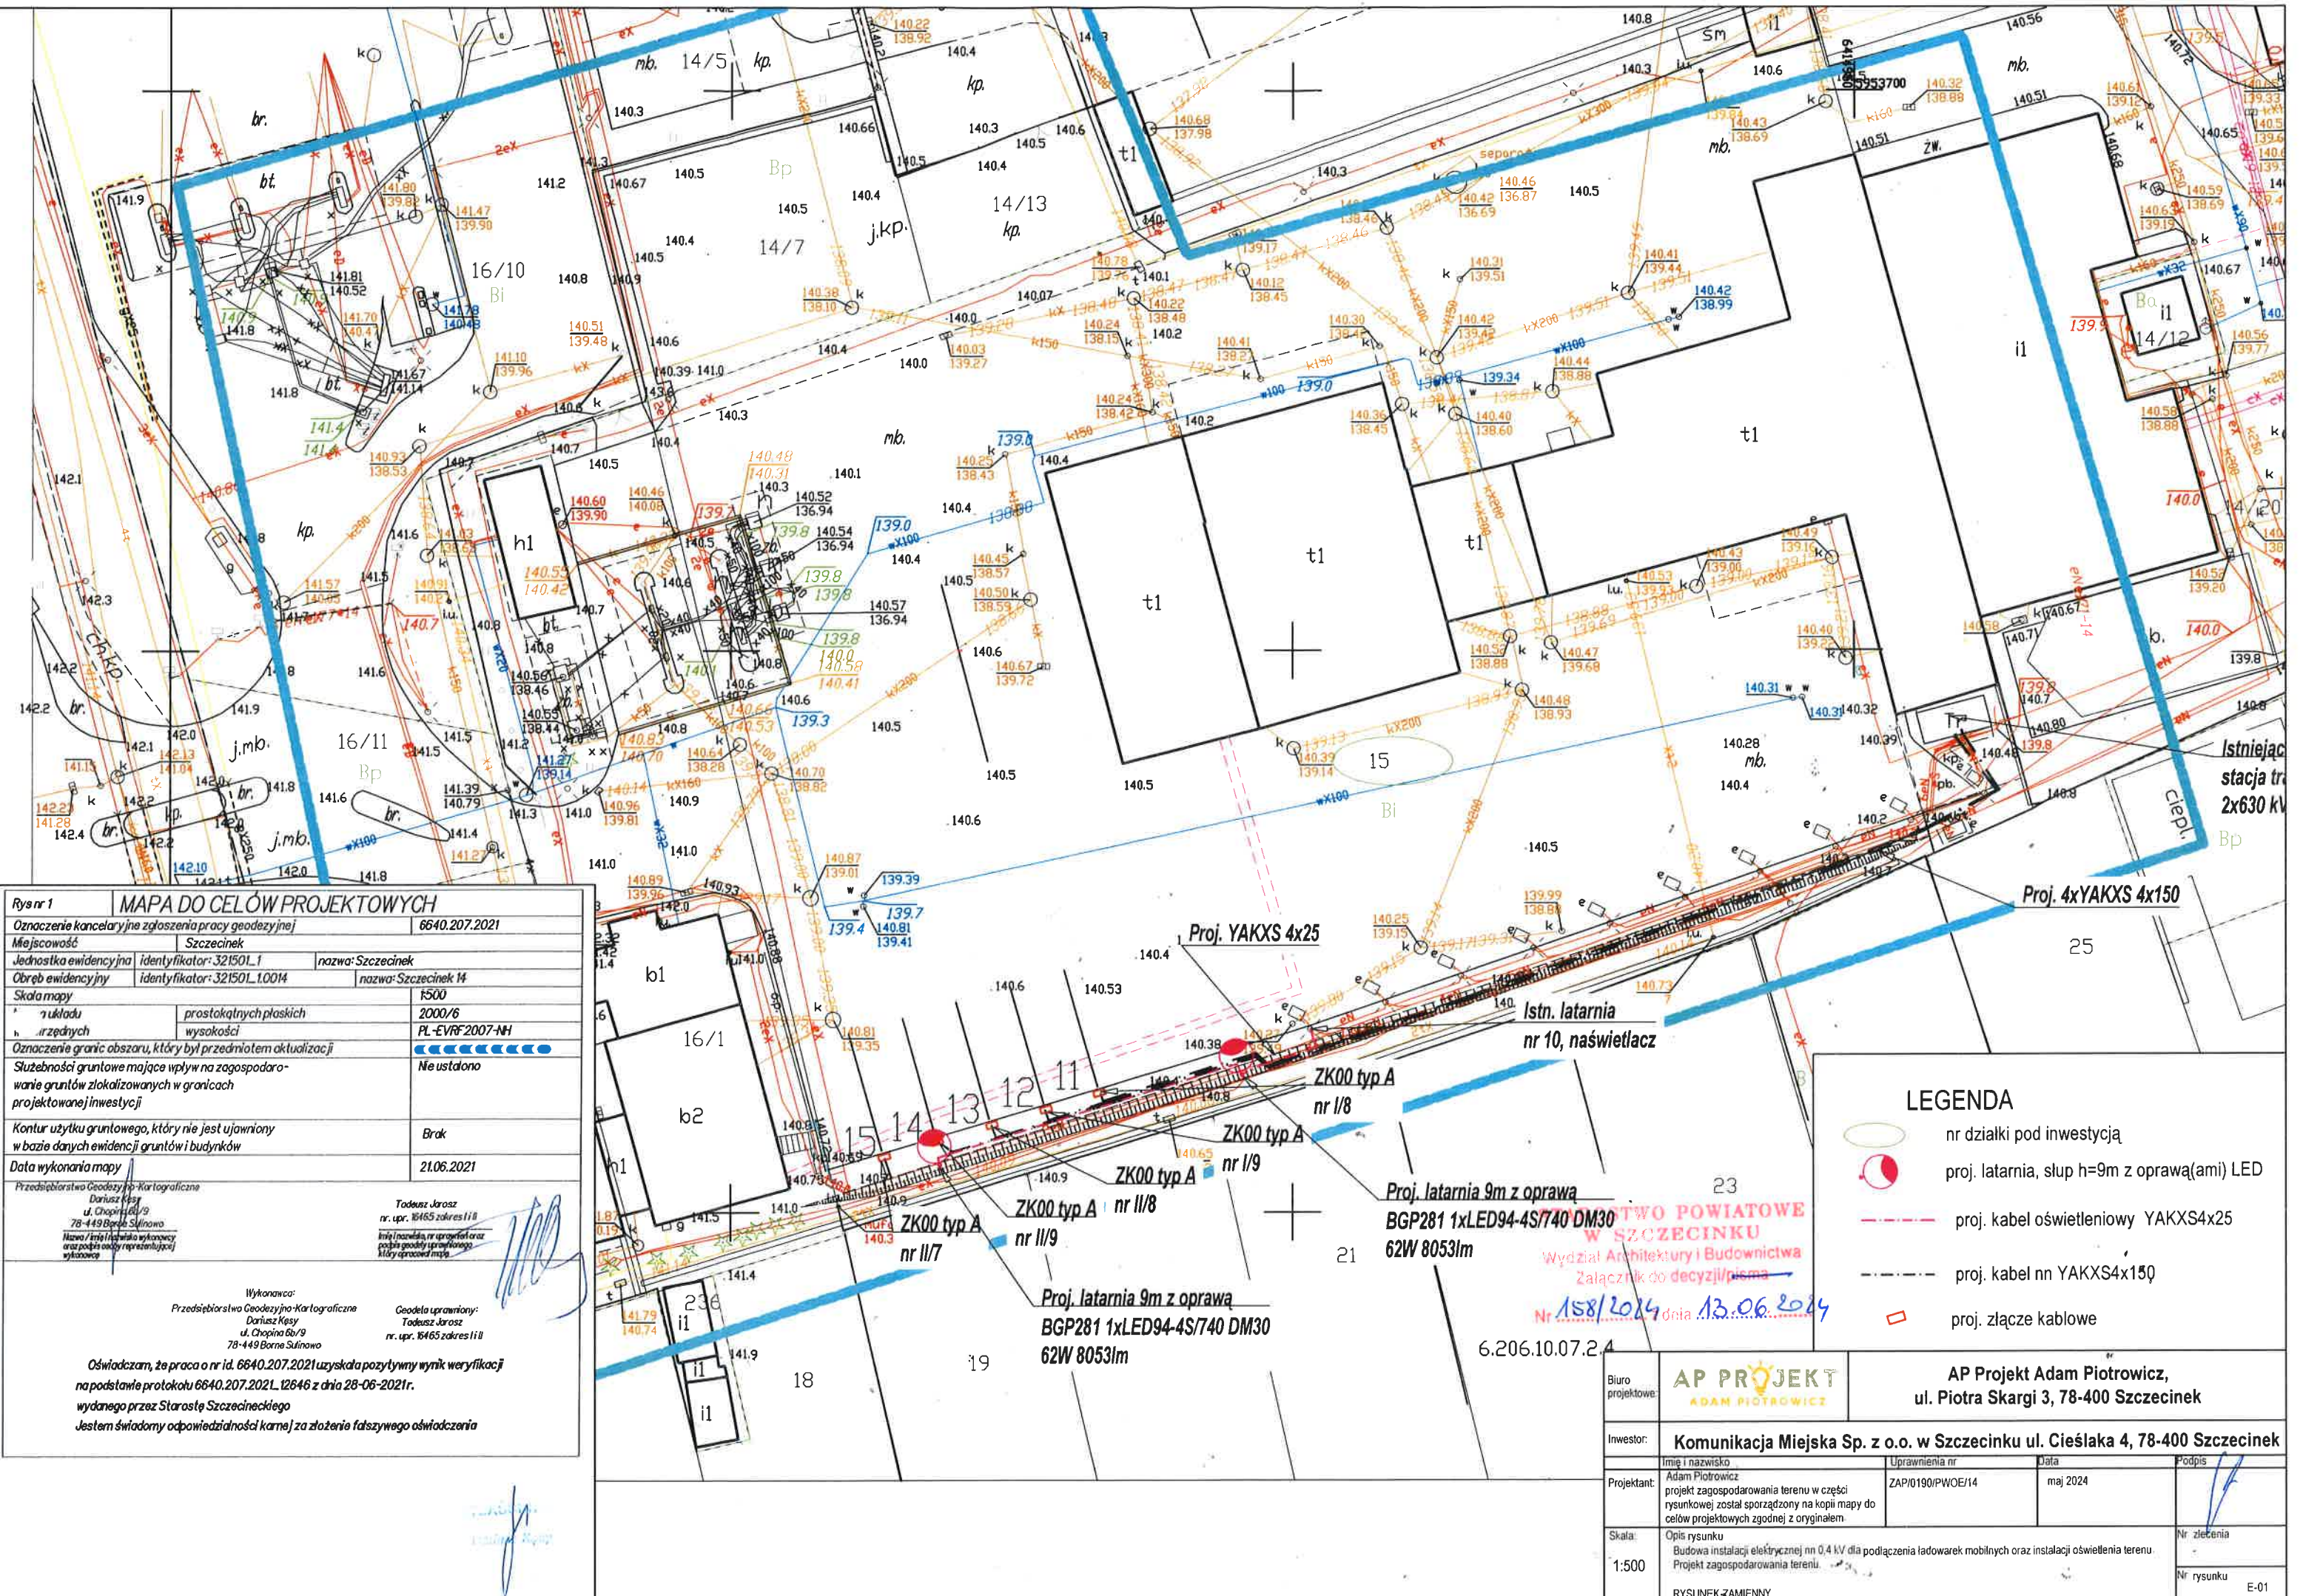

Rys nr 1		MAPA DO CELÓW PROJEKTOWYCH	
Oznaczenie kancelaryjne zgłoszenia pracy geodezyjnej		6640.207.2021	
Miejscowość		Szczecinek	
Jednostka ewidencyjna		identyfikator: 321501.1	nazwa: Szczecinek
Obręb ewidencyjny		identyfikator: 321501.1.0014	nazwa: Szczecinek 14
Skala mapy		1:500	
Rodzaj mapy		prostopadłych płaskich	2000/6
Rodzaj mapy		wysokości	PL-EVRF2007-NH
Oznaczenie granic obszaru, który był przedmiotem aktualizacji			
Służebności gruntowe mające wpływ na zagospodarowanie gruntów zlokalizowanych w granicach projektowanej inwestycji		Nie ustalono	
Kontur użytku gruntowego, który nie jest ujawniony w bazie danych ewidencji gruntów i budynków		Brak	
Data wykonania mapy		21.06.2021	
Przedsiębiorstwo Geodezyjno-Kartograficzne Dariusz Kesy ul. Chopina 6b/9 78-449 Borne Sulinowo		Tadeusz Jorasz nr. upr. 16465 zakres II i III	
Nazwa i imię (nazwisko) wykonawcy oraz podpis osoby uprawnionej, który sporządził mapę		imię (nazwisko), nr uprawnień oraz podpis geod. uprawnień, który sporządził mapę	
Wykonawca: Przedsiębiorstwo Geodezyjno-Kartograficzne Dariusz Kesy ul. Chopina 6b/9 78-449 Borne Sulinowo		Geodeta uprawniony: Tadeusz Jorasz nr. upr. 16465 zakres II i III	
Oświadczam, że praca o nr id. 6640.207.2021 uzyskała pozytywny wynik weryfikacji na podstawie protokołu 6640.207.2021.12646 z dnia 28-06-2021r. wydanego przez Starostę Szczecińskiego			
Jestem świadomy odpowiedzialności karnej za złożenie fałszywego oświadczenia			

LEGENDA	
	nr działki pod inwestycją
	proj. latarnia, słup h=9m z oprawa(ami) LED
	proj. kabel oświetleniowy YAKXS4x25
	proj. kabel nn YAKXS4x150
	proj. złącze kablowe

Biuro projektowe:		AP PROJEKT		AP Projekt Adam Piotrowicz, ul. Piotra Skargi 3, 78-400 Szczecinek	
Inwestor:		Komunikacja Miejska Sp. z o.o. w Szczecinku ul. Cieślaka 4, 78-400 Szczecinek			
Projektant:		Imię i nazwisko	Uprawnienia nr	Data	Podpis
		Adam Piotrowicz	ZAPI/0190/PWOE/14	maj 2024	
Skala:		Opis rysunku			
1:500		Budowa instalacji elektrycznej nn 0,4 kV dla podłączenia ładowarek mobilnych oraz instalacji oświetlenia terenu. Projekt zagospodarowania terenu.			
		RYSUNEK ZAMIENNY			
		Nr zlecenia			
		Nr rysunku			
		E-01			